
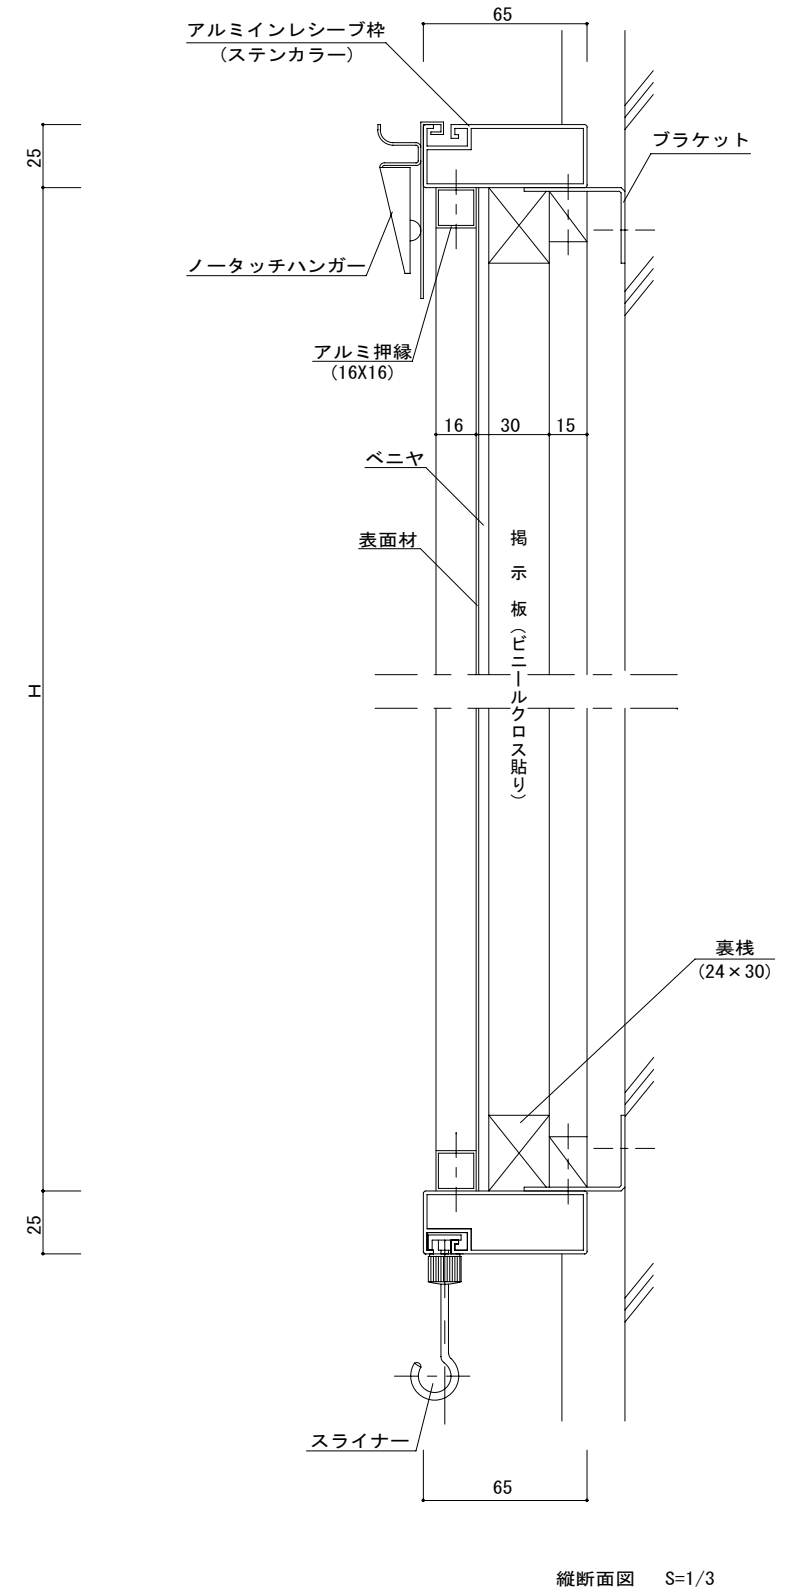
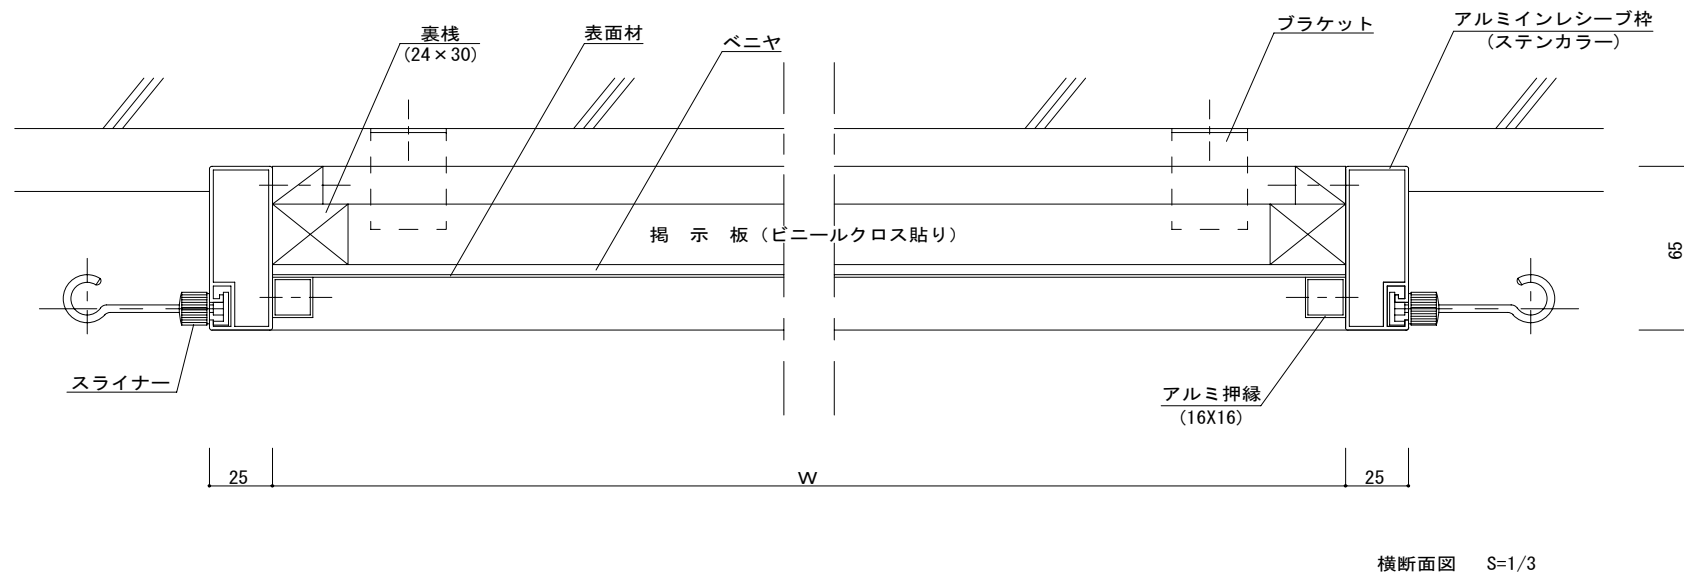



掲示板 (ビニールクロス貼り)

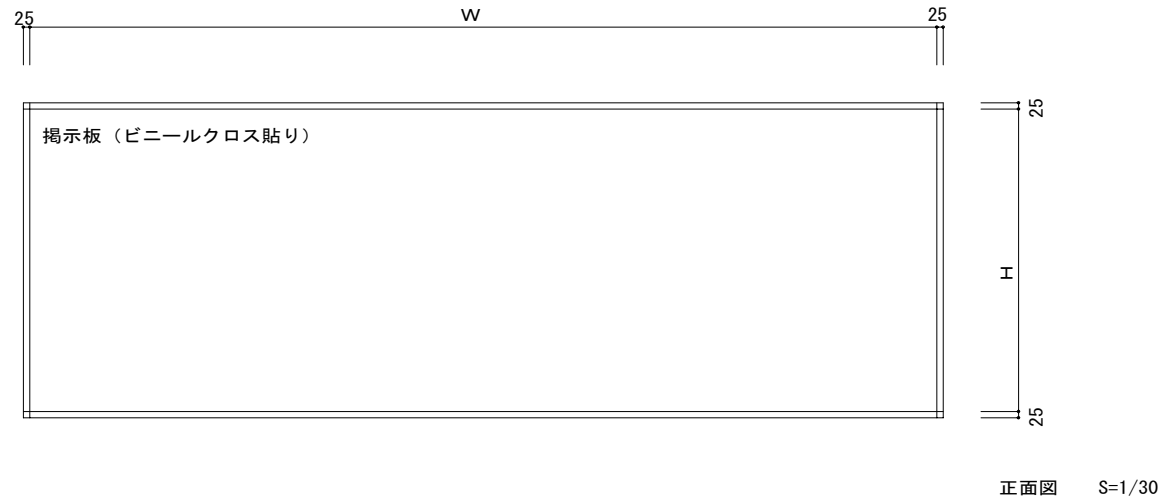

特記事項	設計	 株式会社 サカワ 愛媛県東温市南方2215-1 TEL: (089) 966-5566 FAX: (089) 966-4455	工事名	標準図 SAKB Lp	承認	検図	製図	縮尺	日付	No. 06 / I
	施工		名称	掲示板 (ビニールクロス貼り) アルミインレシーブ枠					訂正	