




正面図 S=1/30

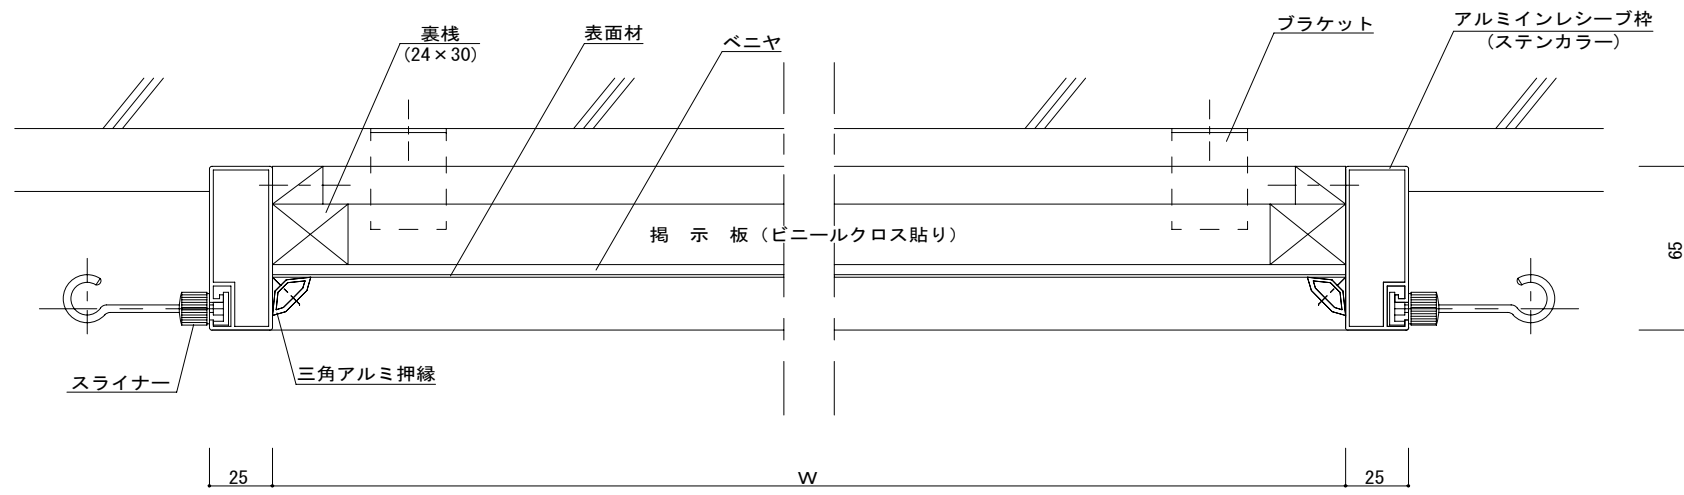

横断面図 S=1/3

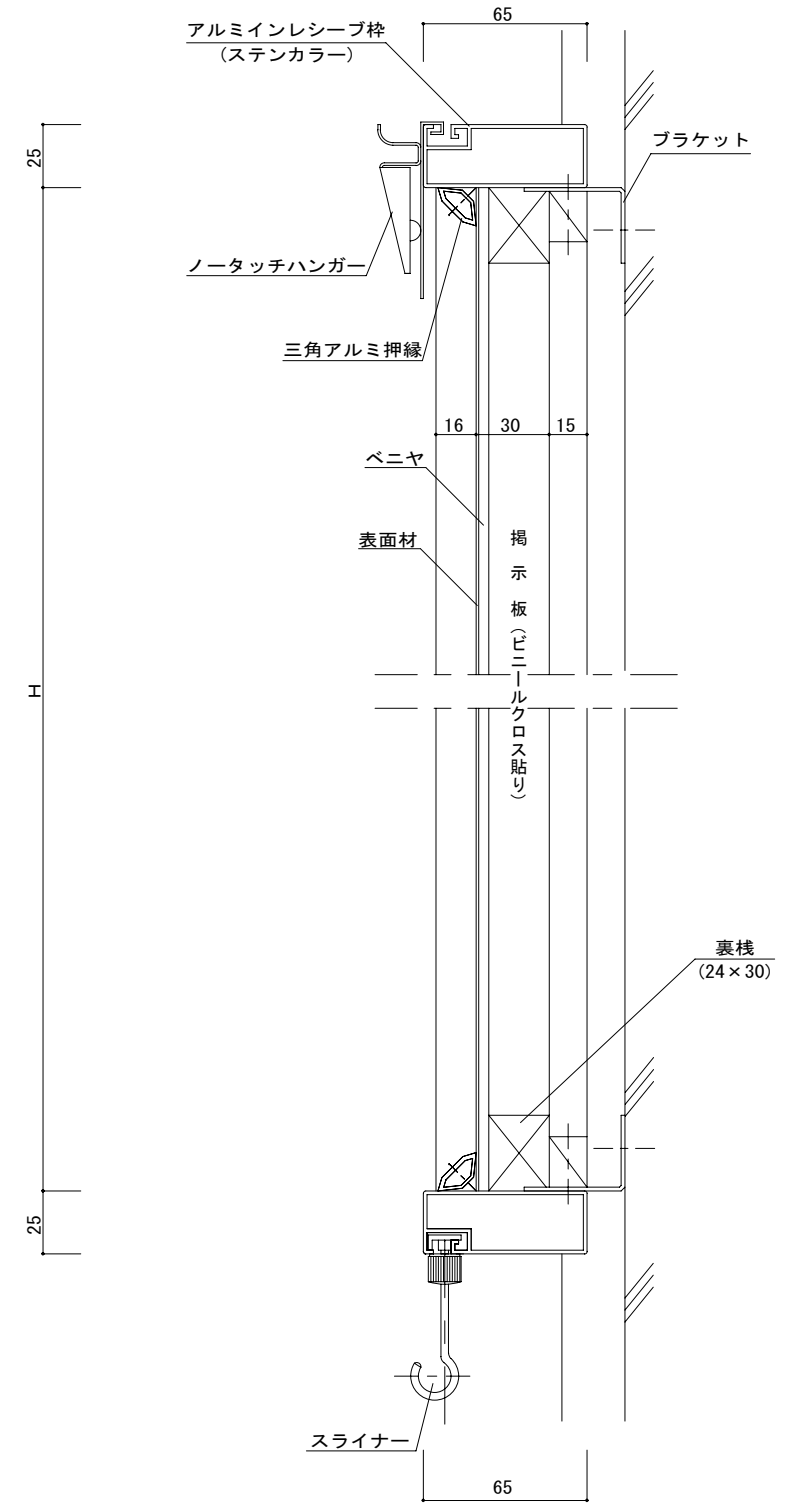

縦断面図 S=1/3

特記事項	設計	 株式会社 サカワ 愛媛県東温市南方2215-1 TEL: (089)966-5566 FAX: (089)966-4455	工事名	標準図 R S A K B Lp	承認	検図	製図	縮尺	日付	No. 06 / II
	施工		名称	掲示板 (ビニールクロス貼り) アルミインレシーブ枠 コーナーR型					訂正	