




引分黒板／ホワイトボード

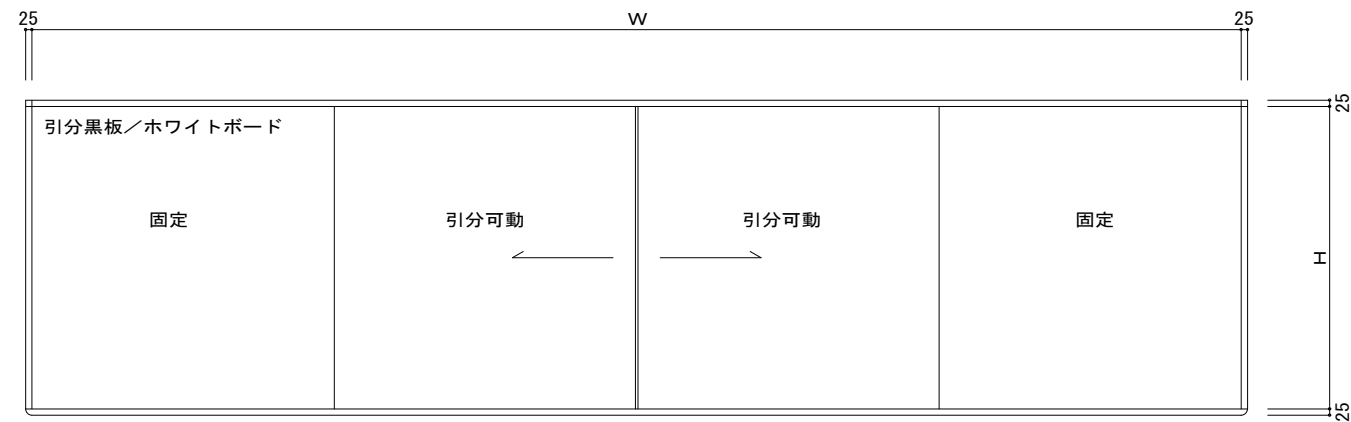


正面図 S=1/30

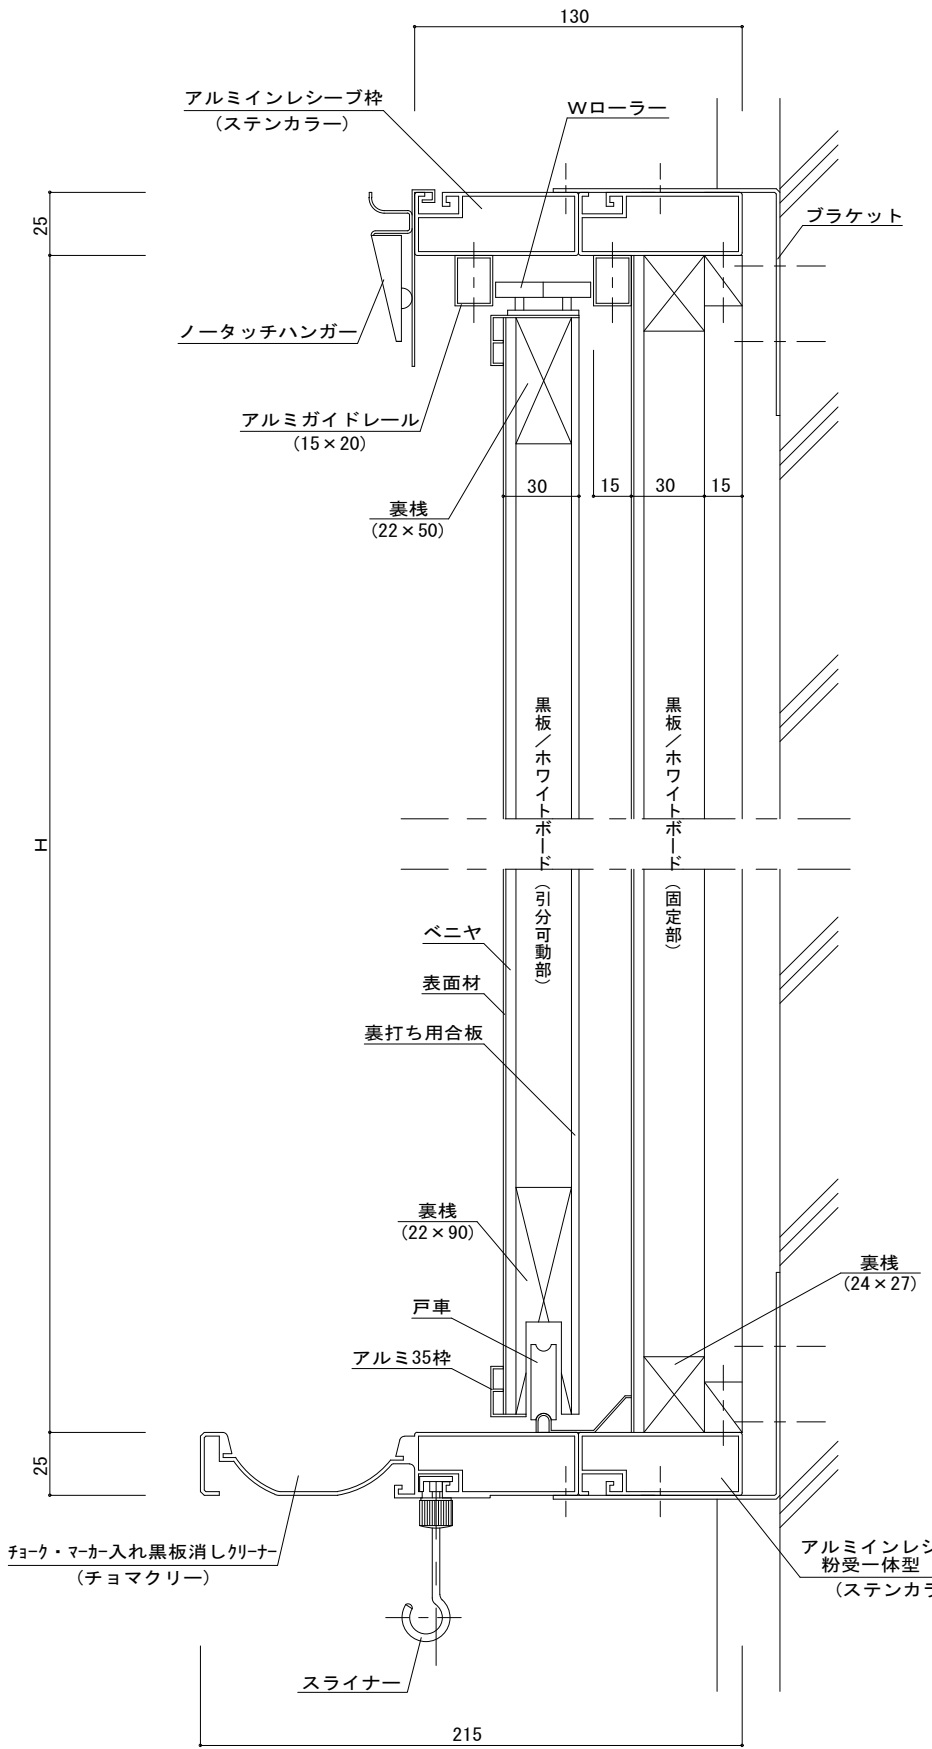

縦断面図 S=1/3

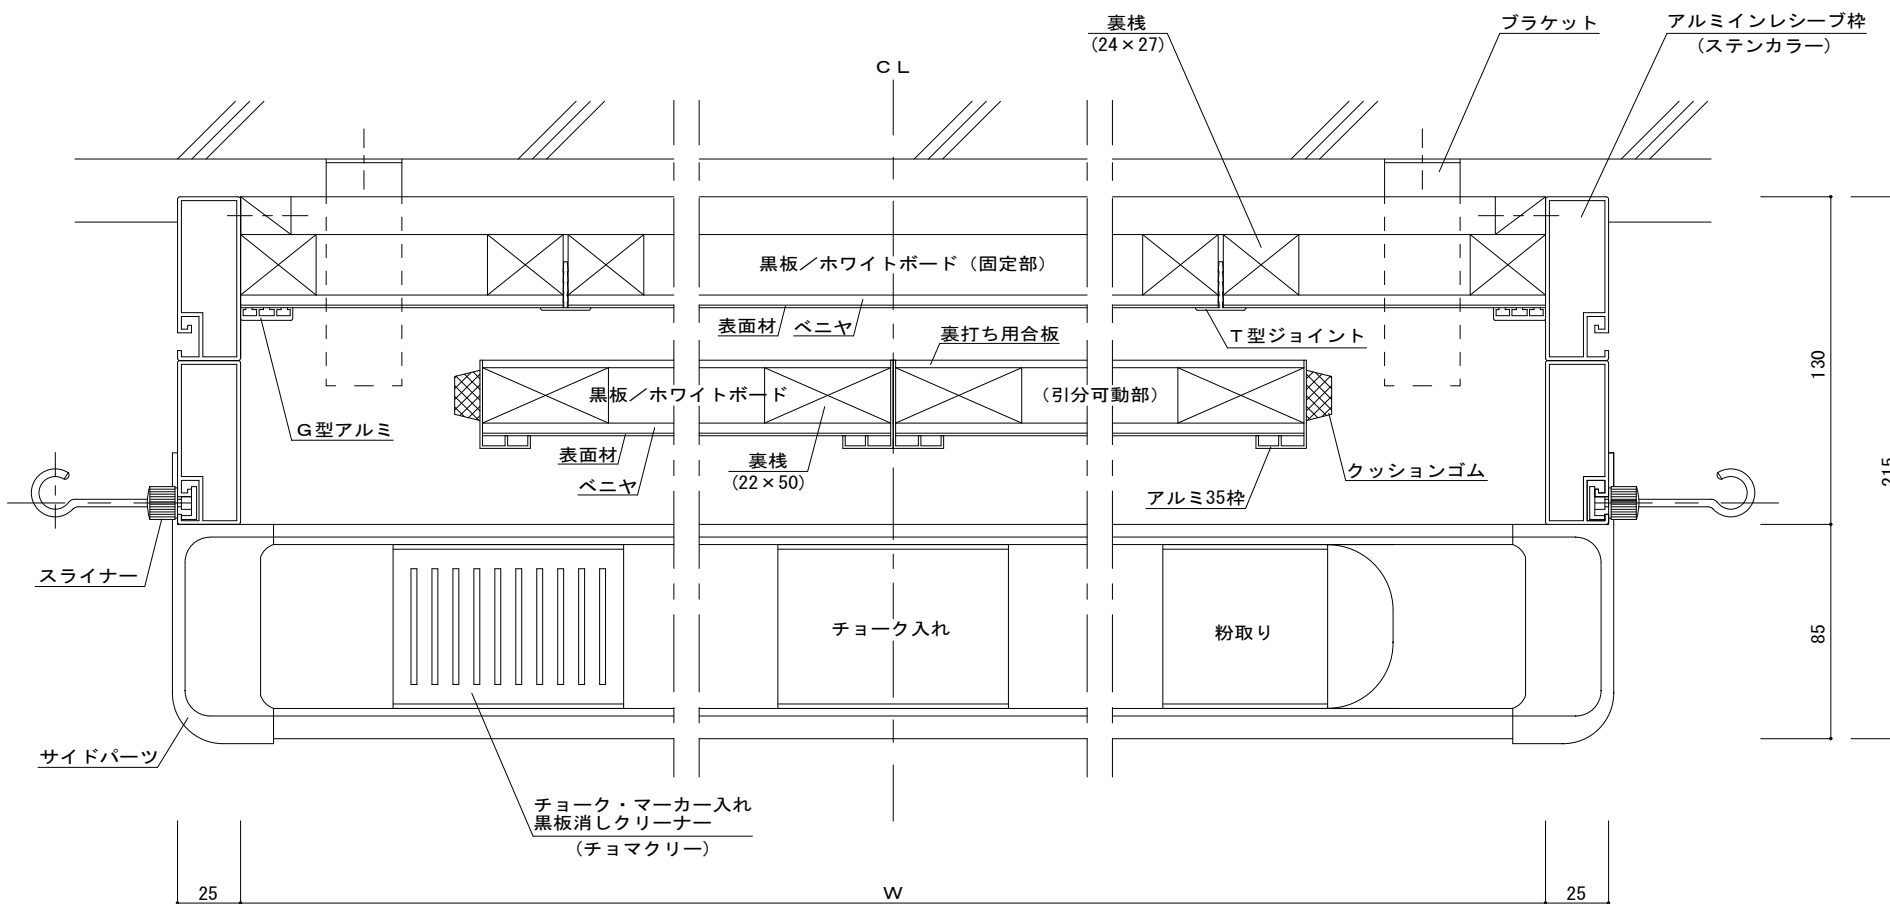

横断面図 S=1/3

特記事項	設計	 株式会社 サカワ 愛媛県東温市南方2215-1 TEL: (089) 966-5566 FAX: (089) 966-4455	工事名	SAHW アルミインレシーブ枠	承認	検図	製図	縮尺	日付	No. 05 I
	施工		名称	引分黒板／ホワイトボード 標準図					訂正	