曲面黒板／ホワイトボード（コーナーR）

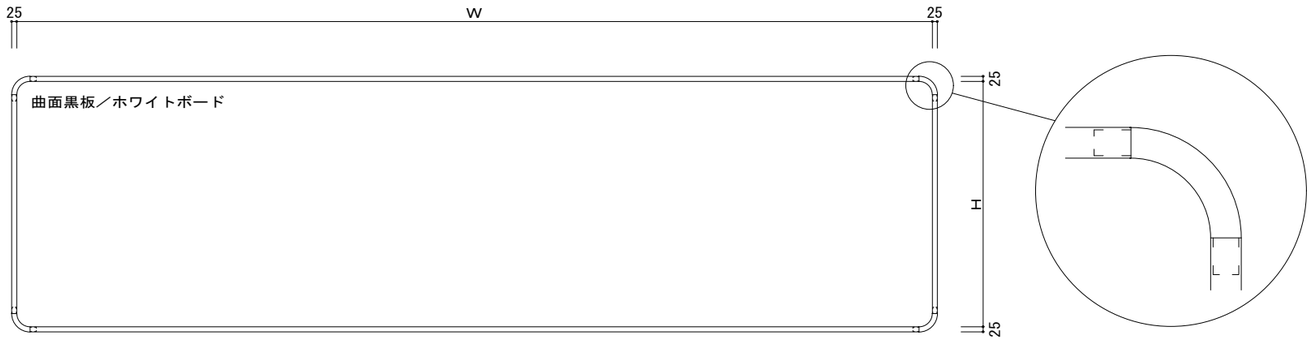

正面図　S=1/30

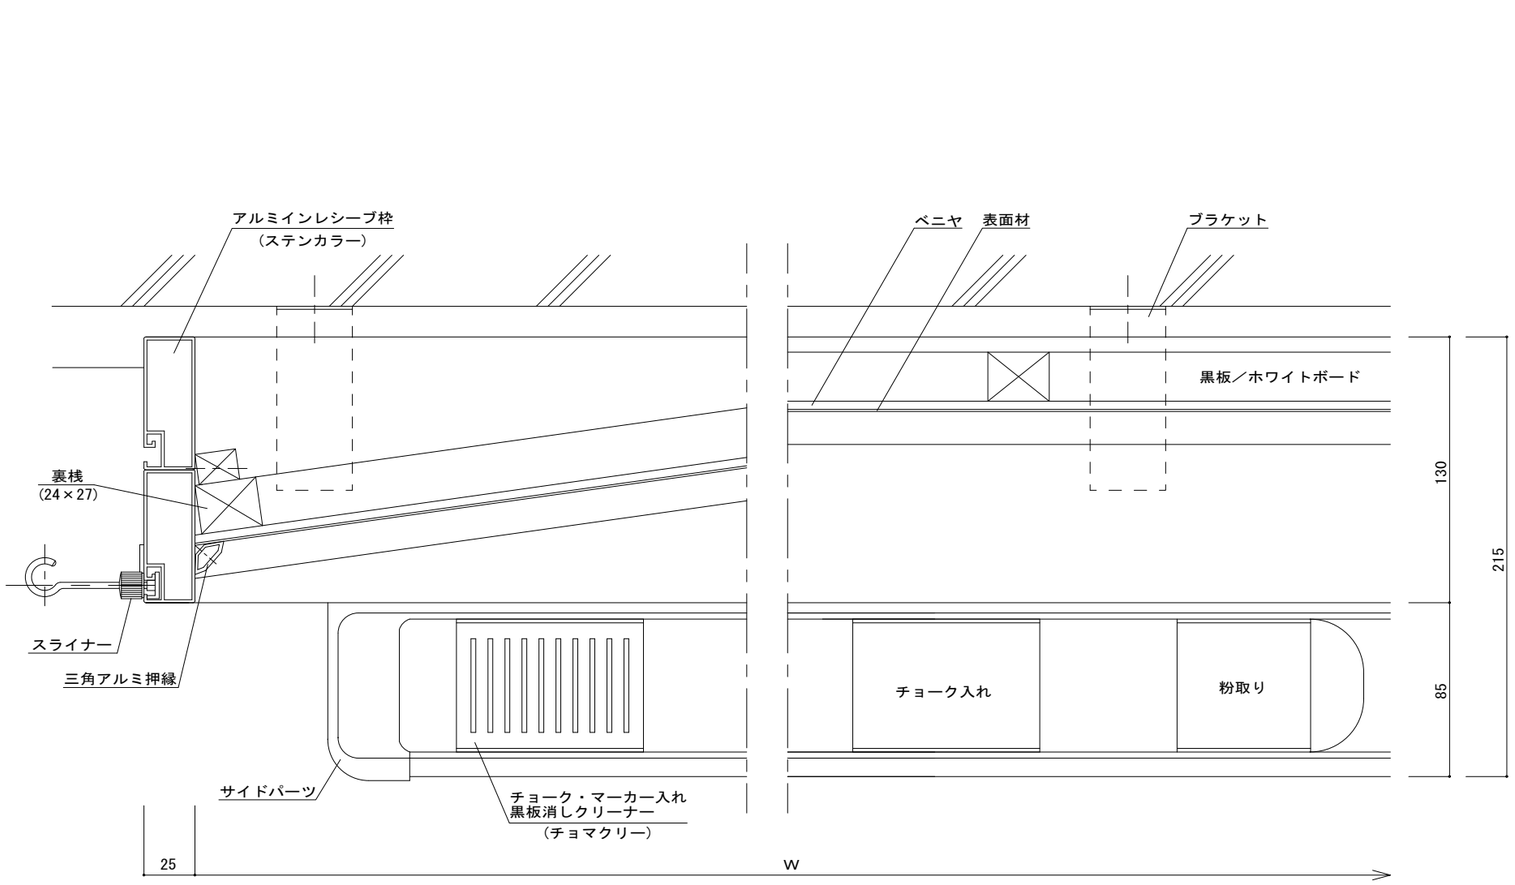

横断面図　S=1/3

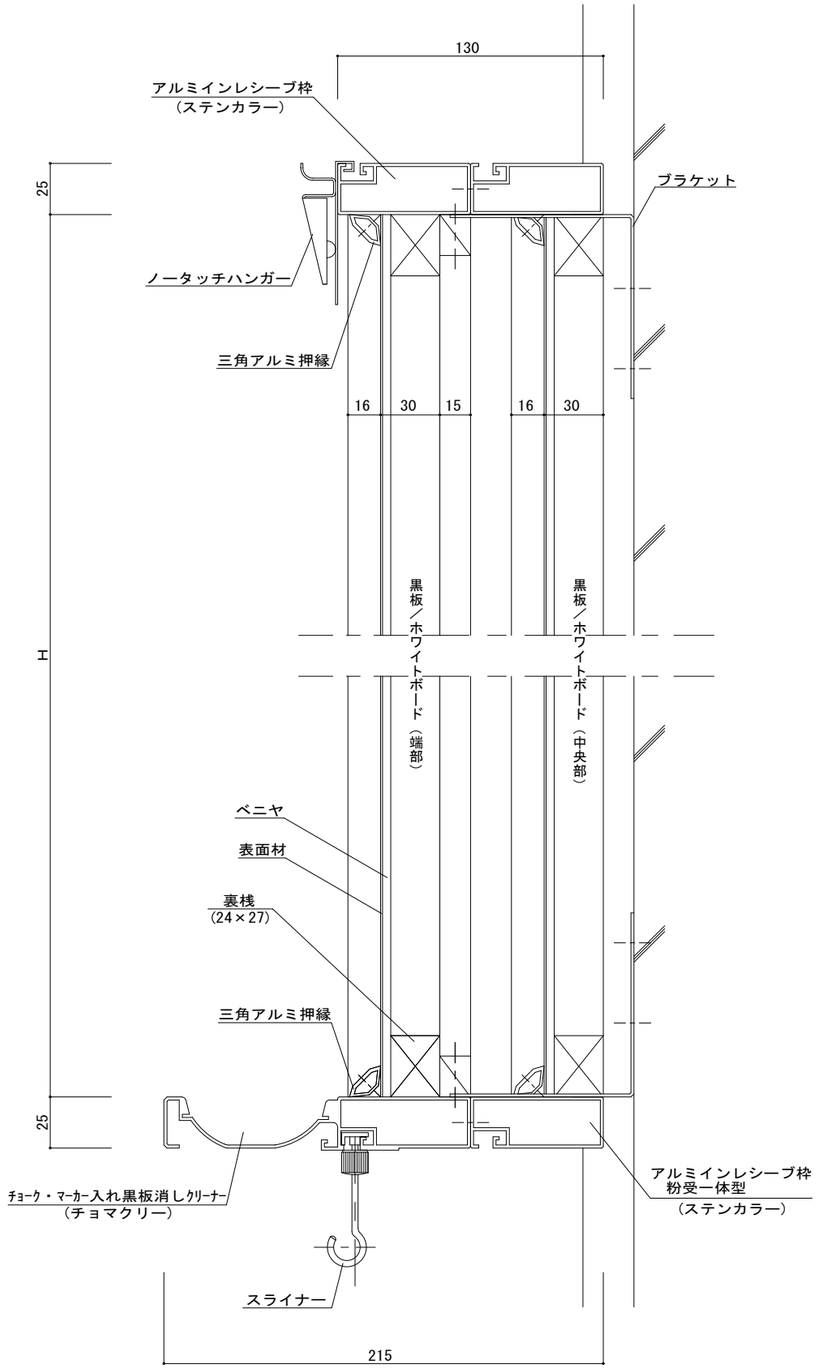

縦断面図　S=1/3

特記事項	設　計		株式会社 サカワ 愛媛県東温市南方２２１５－１ TEL：(089)966-5566　FAX：(089)966-4455	工事名	ＲＡＫＭ　アルミインレシーブ枠（コーナーR）	承　認	検　図	製　図	縮　尺	日付
	施　工			名　称	曲面黒板／ホワイトボード 標準図					訂正 訂正

No. 02／Ⅱ