
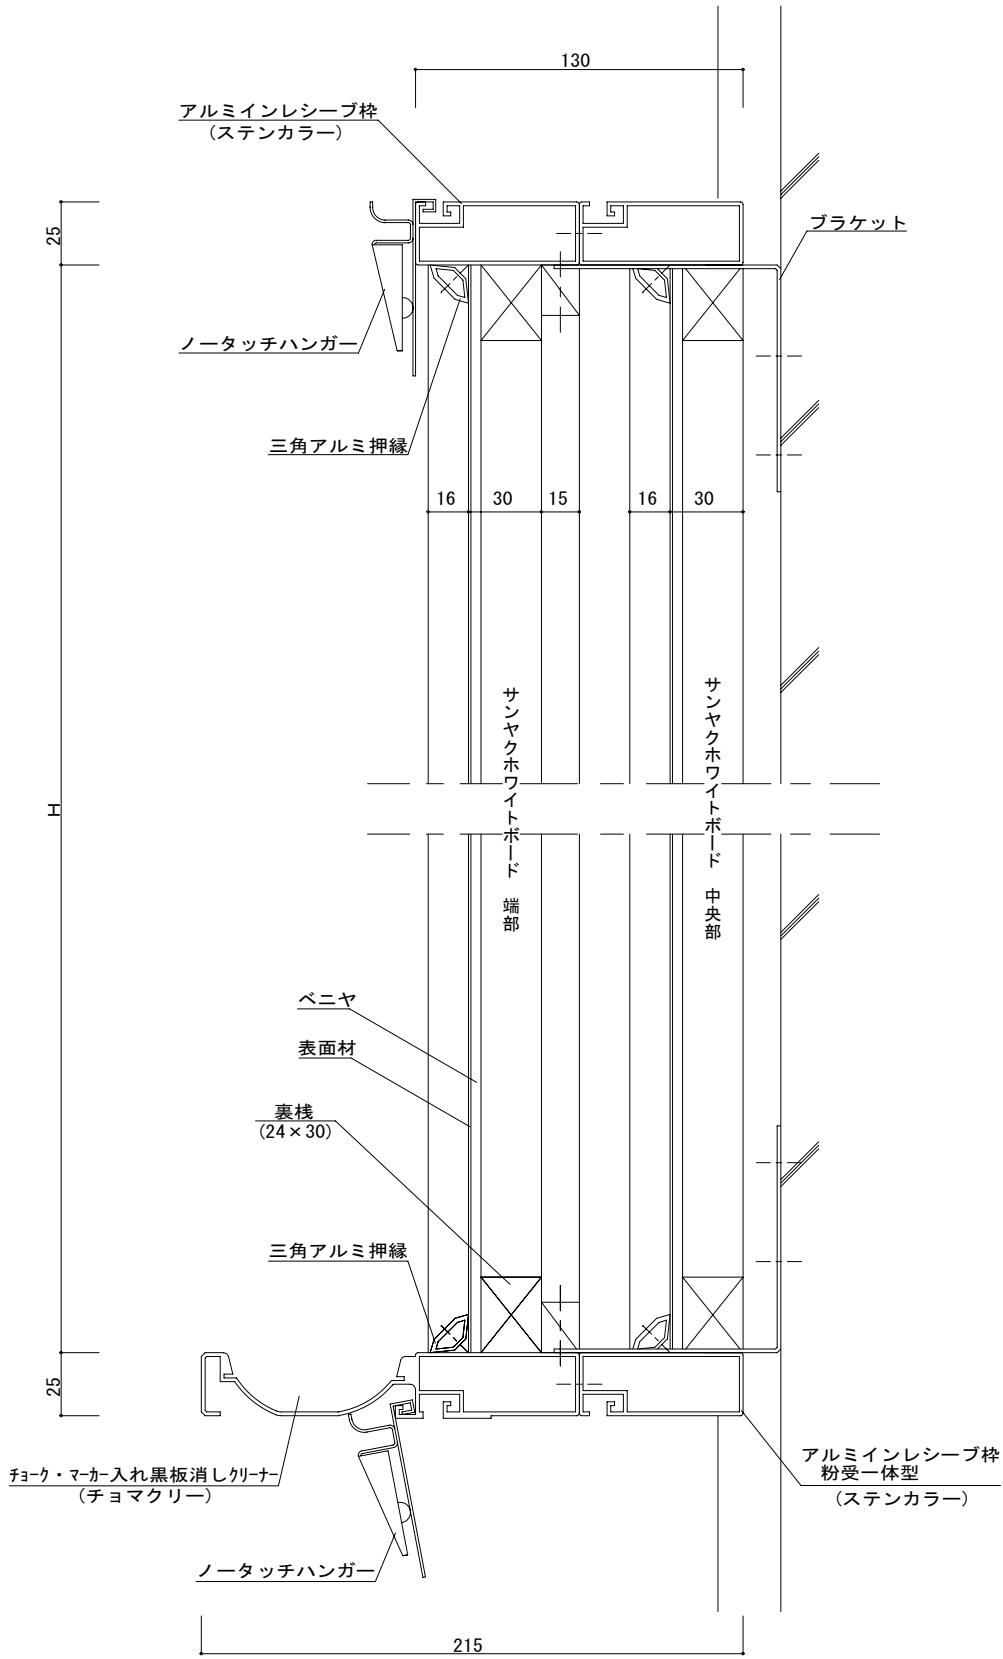
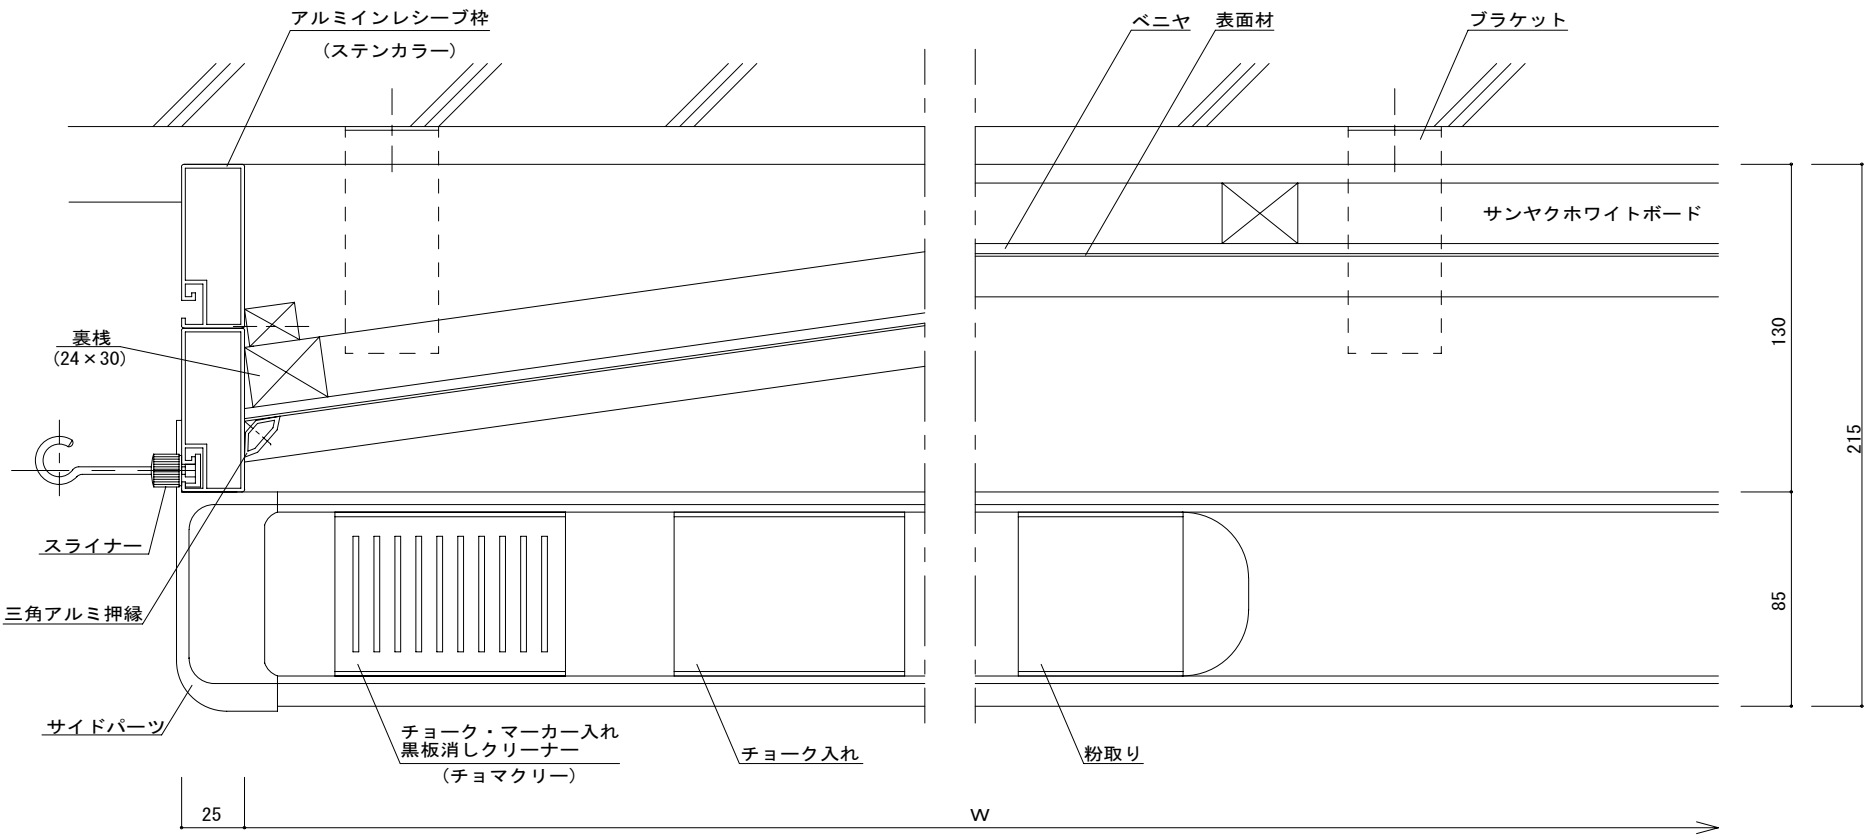


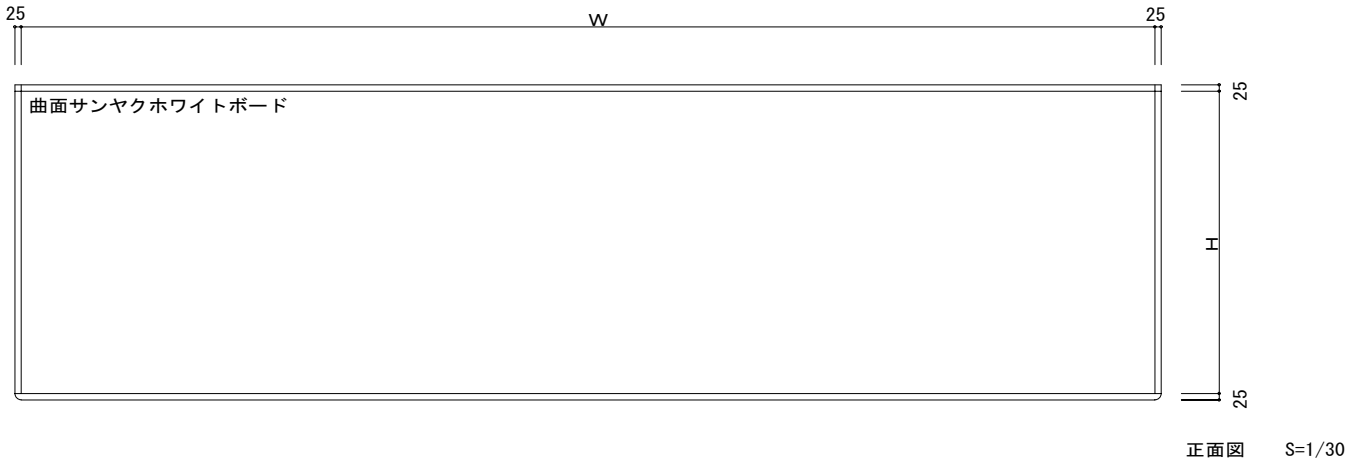

特記事項	設 計	 株式会社 サカワ 愛媛県東温市南方2215-1 TEL: (089) 966-5566 FAX: (089) 966-4455	工事名	標準図 SAKM	承 認	検 図	製 図	縮 尺	日 付	No. 02 / I
	施 工		名 称	曲面サンヤクホワイトボード アルミインレシーブ枠					訂 正	
									訂 正	